



Таблица отверстий

№ п	Габарит в мм	Низ на отм.	Назначение
1	140 x 150		ОВ
2			
3			
4			

Узел утепления стены мусорокамеры

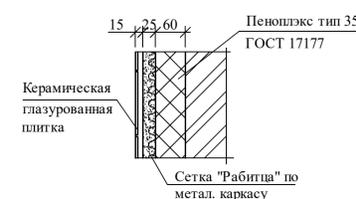

Узел утепления потолка тамбура

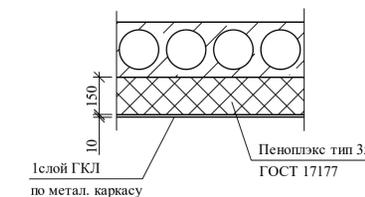

Узел утепления стены тамбура


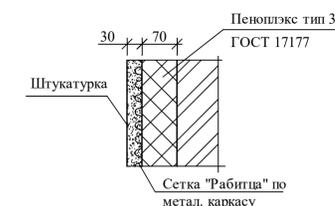


Таблица марок кирпича и марок раствора для кладки.

Этажи	1 этаж		2-5 этаж		6-8 этаж		9, 10 этаж чердак	
	кирпич	раствор	кирпич	раствор	кирпич	раствор	кирпич	раствор
Стены	марка	марка	марка	марка	марка	марка	марка	марка
Наружные и внутренние	125	150	100	150	100	50	75	50

Примечания

1. Развертки вентканалов см. листы АС-25; 26; 27.
2. Ведомость перемычек см. листы АС-13; 14.
3. Отметки опорных подушек см. на листе АС-17 примеч.3.
4. Армирование простенков см. лист АС-17.
5. Маркировку остекления лоджий см. фасады.

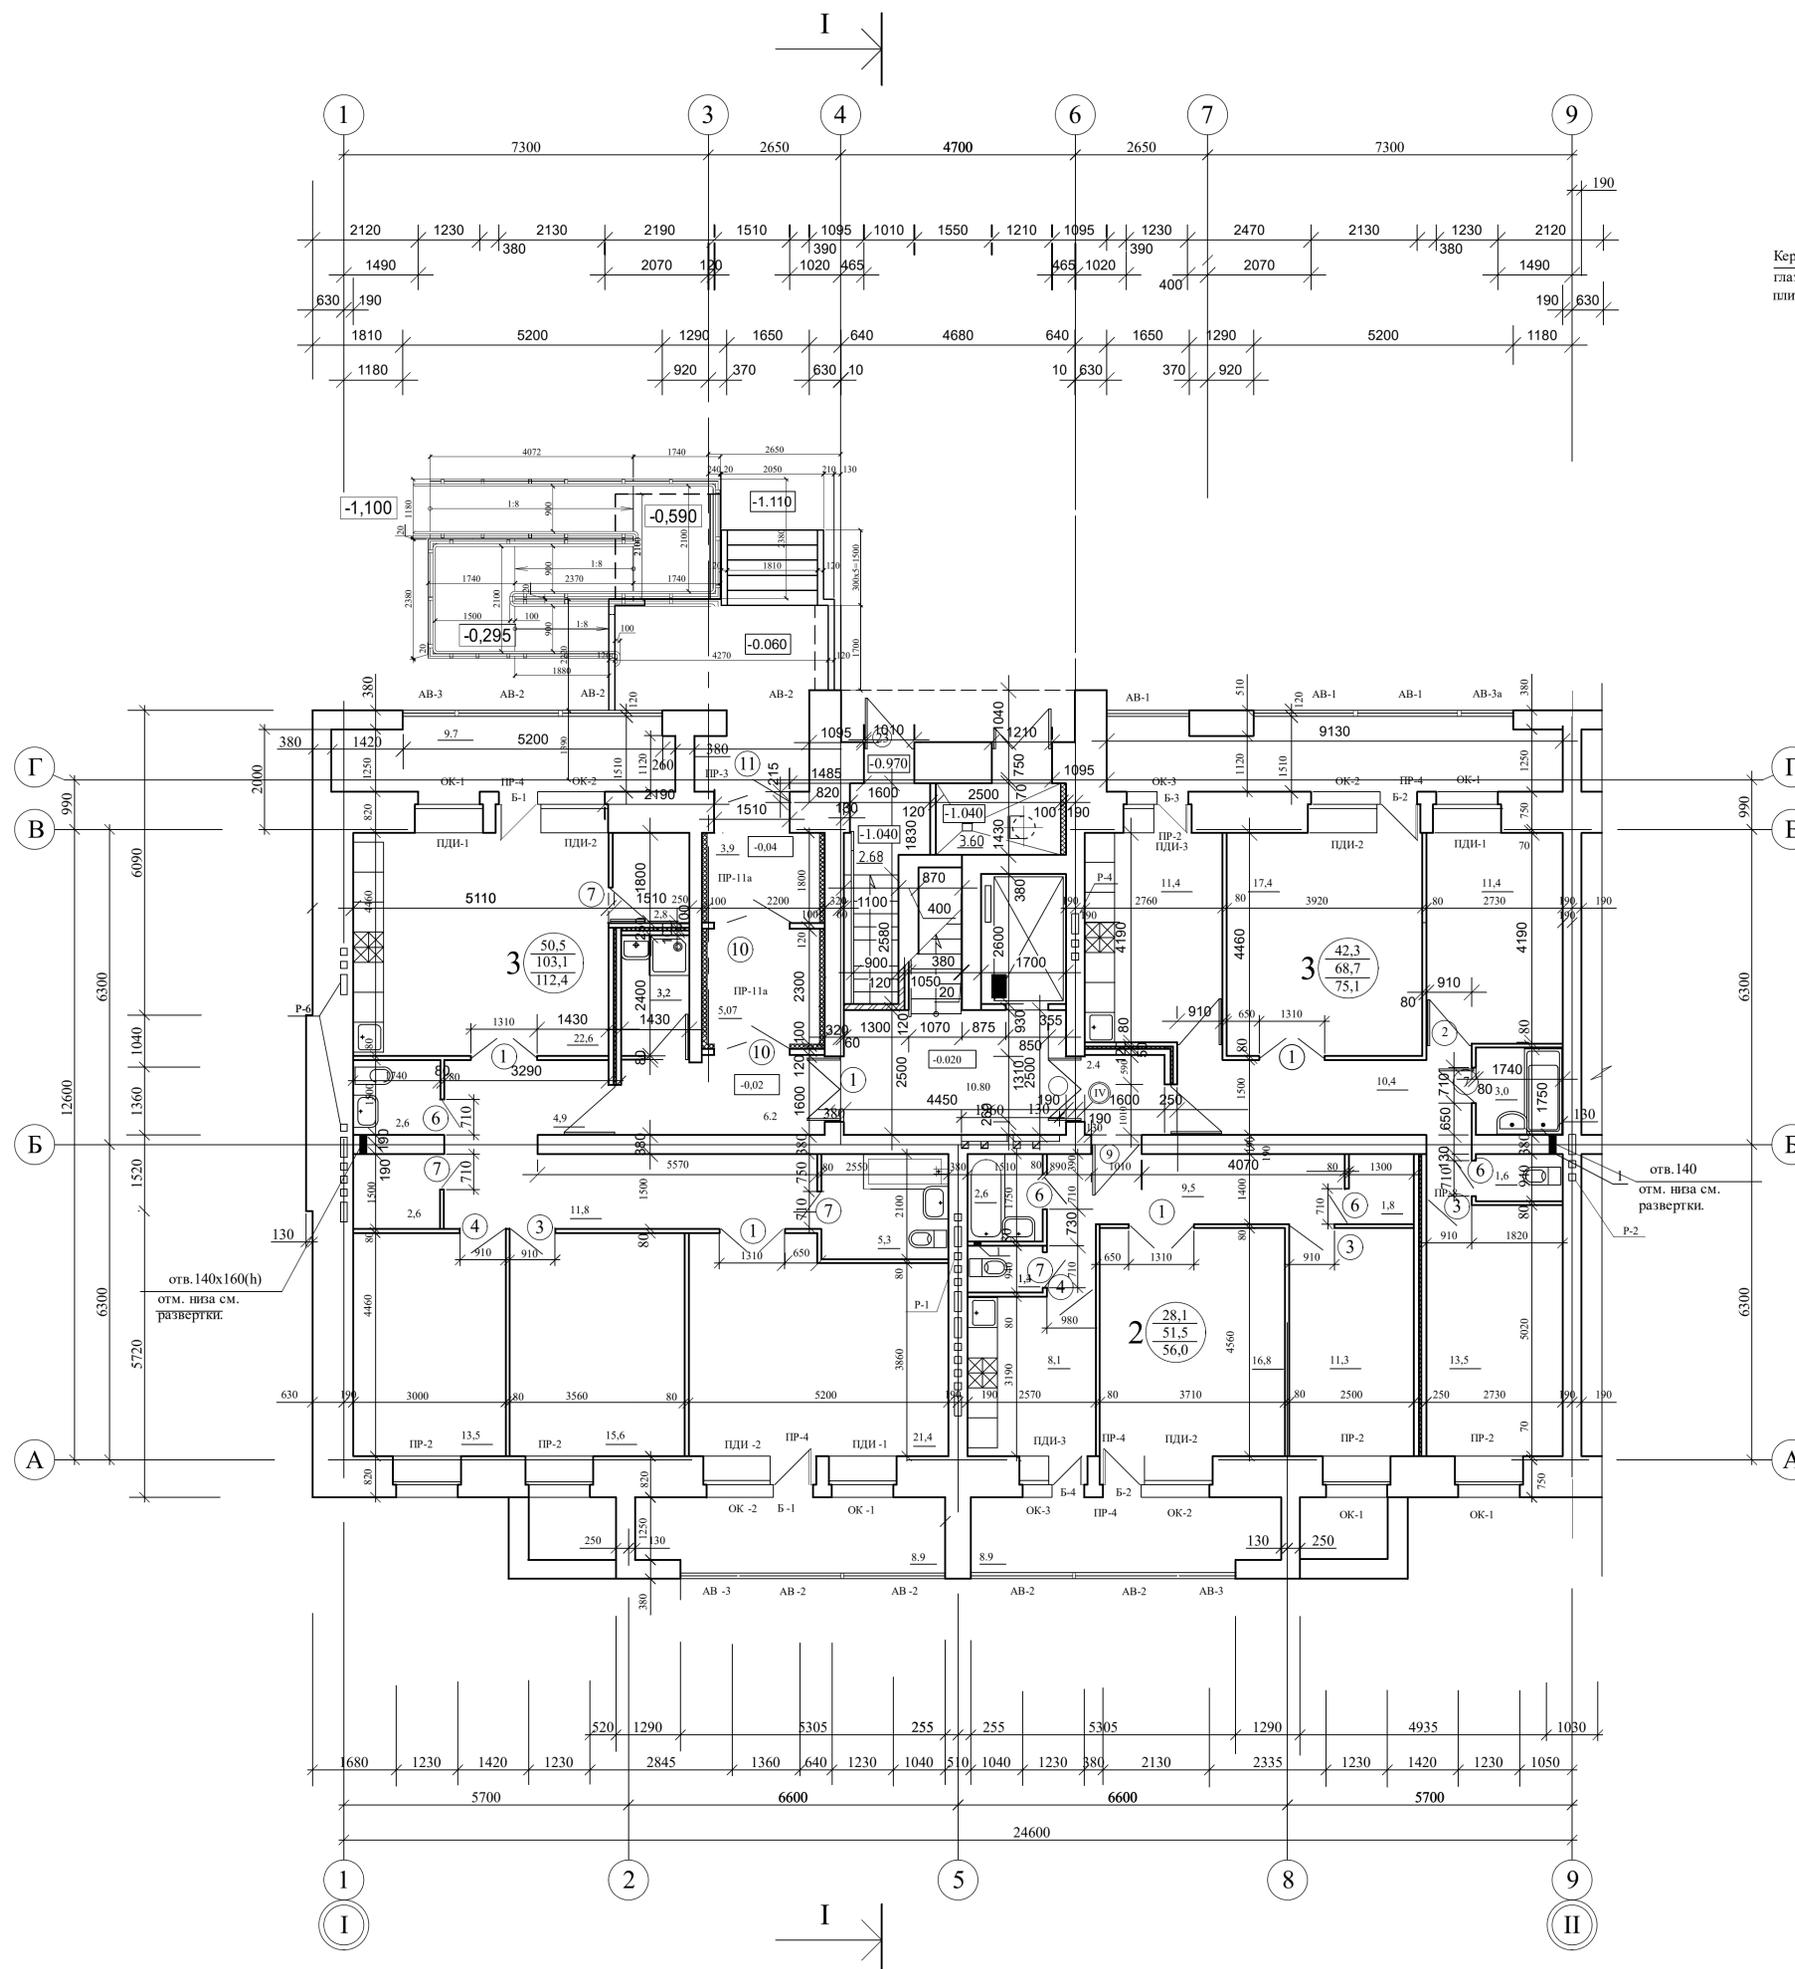

Инв. № подл. Подпись и дата. Взамет инв. №

				04-07/13		
				Многоэтажный жилой дом №9 по ул. Затонская-ул. академика Вавилова-ул. Семафорная в Кировском р-не г.Красноярск. (участок №2)		
Изм.	К.уч.	Лист	№ док.	Подпись	Дата	
Рук.						
Блок-секция в осях I-II				Стадия	Лист	Листов
ГАП				Р	6	
исполн.				План первого этажа		