


Приложение N 1
к решению
содответчика.

ГРАНИЦА земельного участка
КОШТУР МКД
ЗАБОР — ворота, КАЛИТКИ.

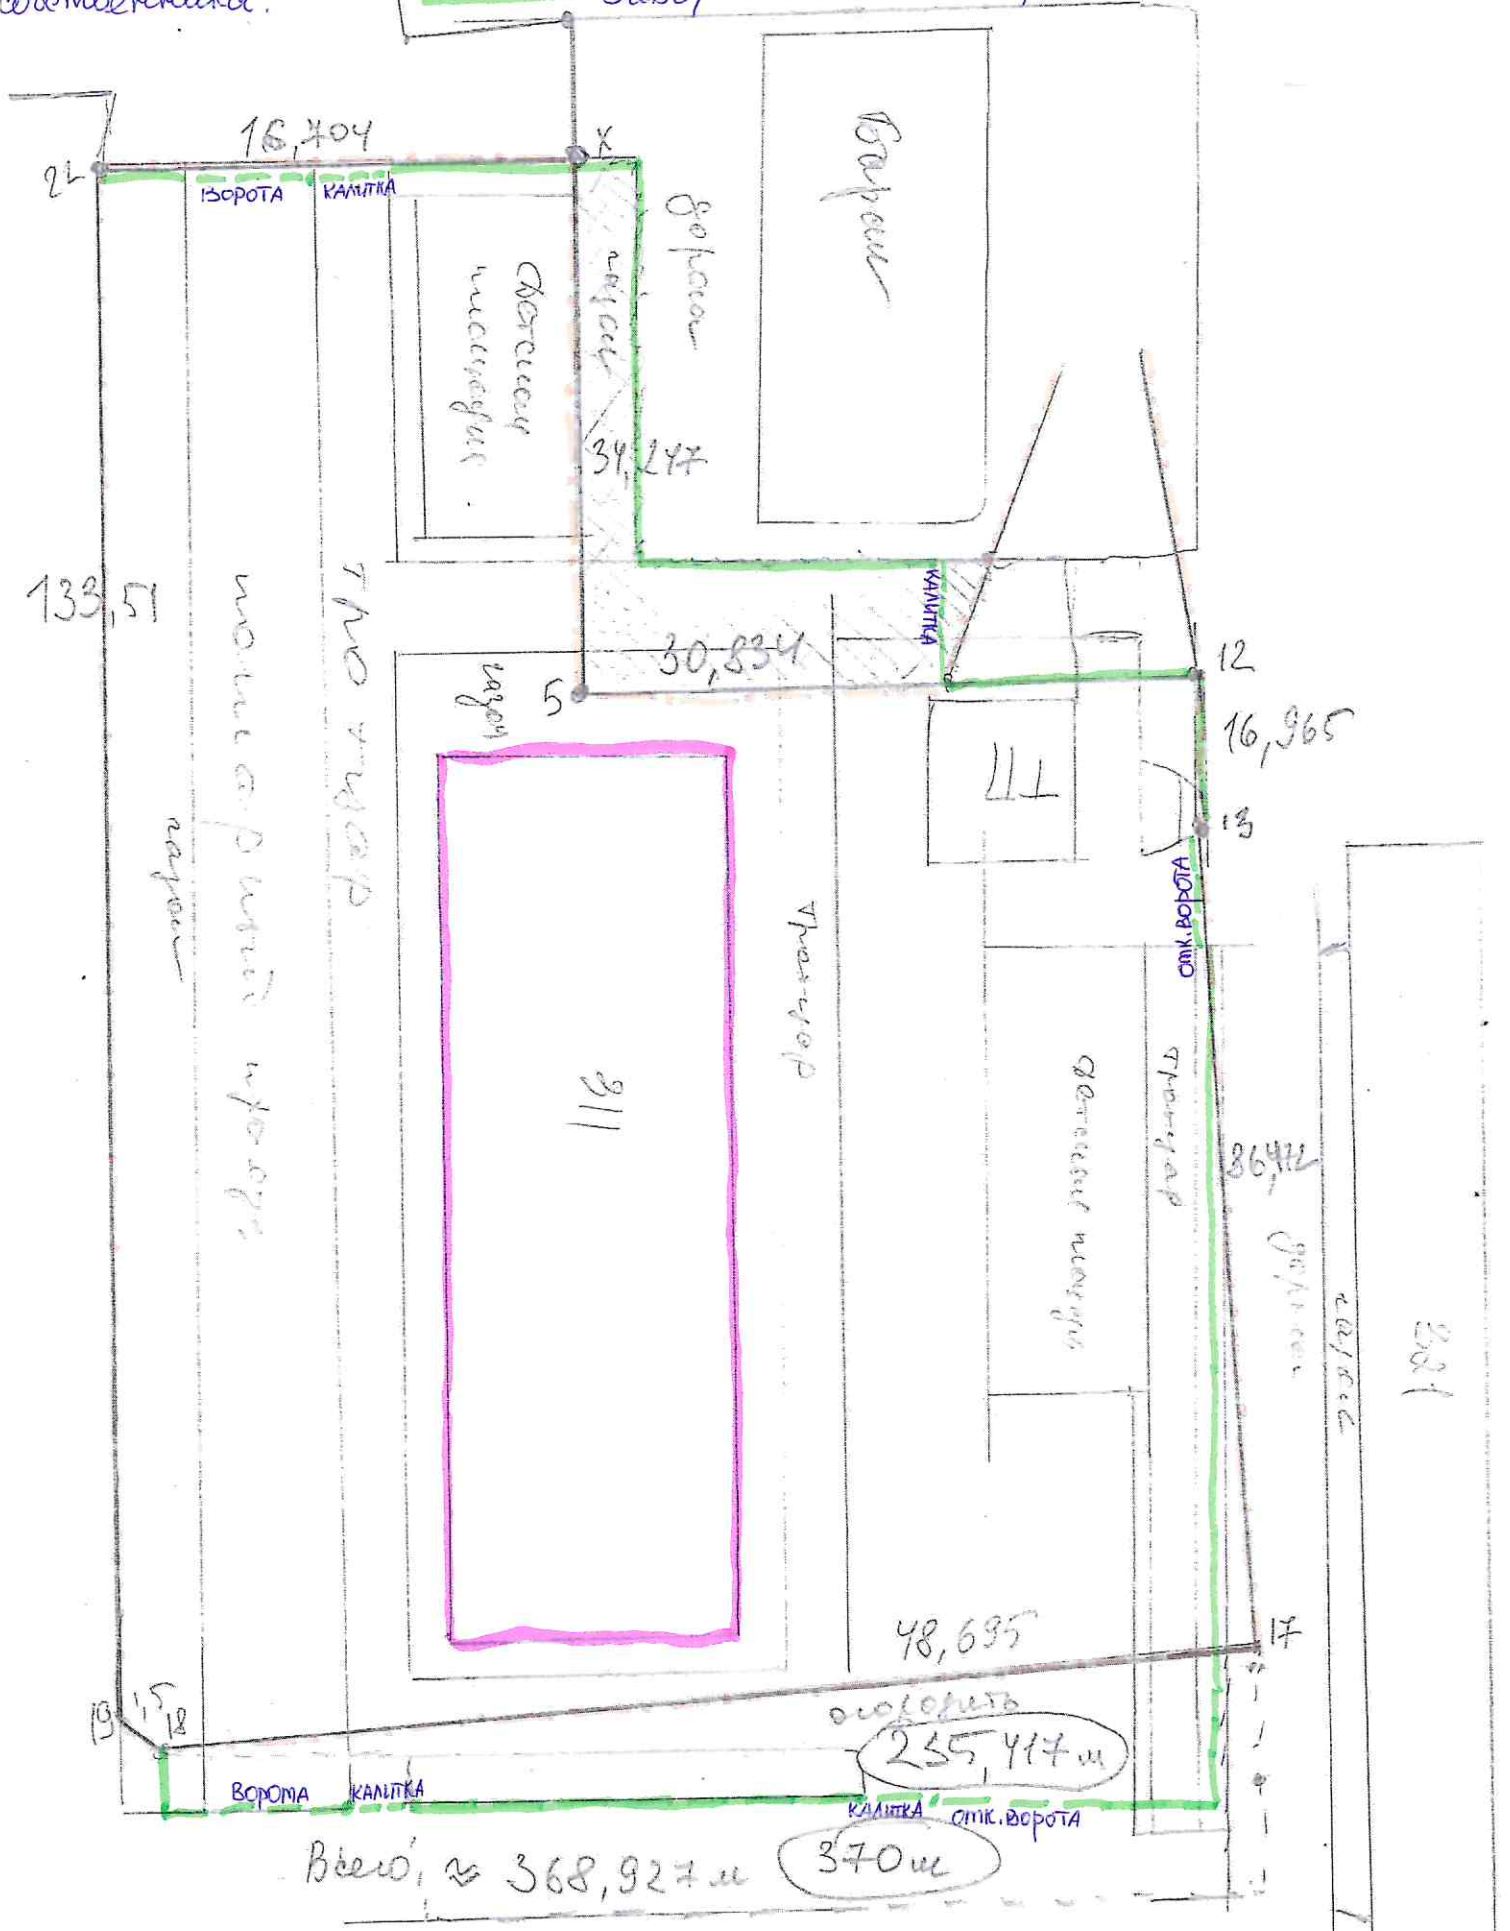

$17 - 19 = 50,195$ $22 - X = 16,704$ $5 - 12 = 30,834$ $13 - 17 = 86,478$
 $19 - 22 = 133,51$ $X - 5 = 34,247$ $12 - 13 = 16,965$