



Колористическое решение фасадов М1:100



Фасад в осях 1-4

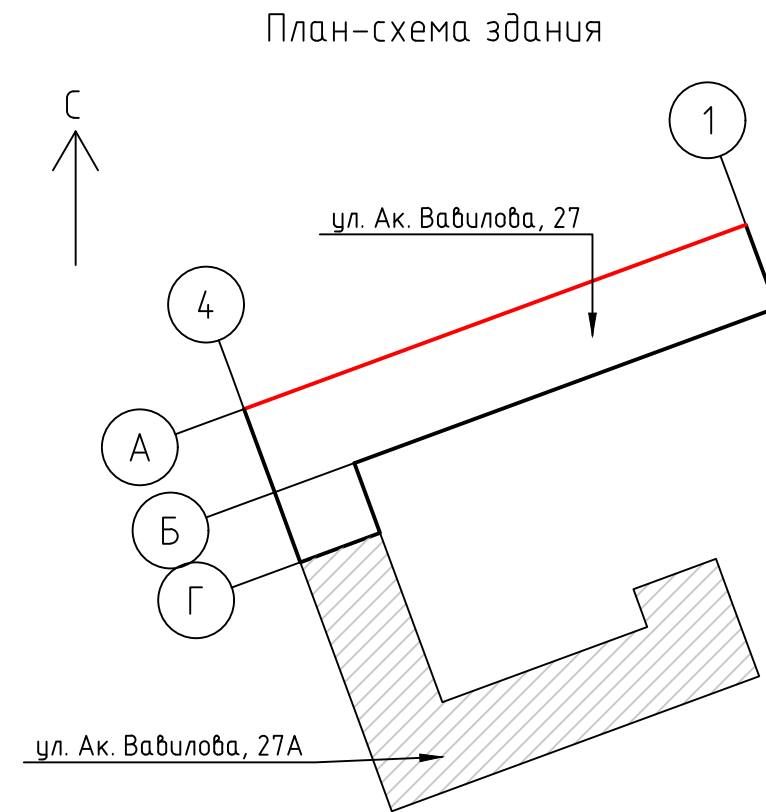

Колористическое решение фасадов М1:100
Фасад в осях А-Г

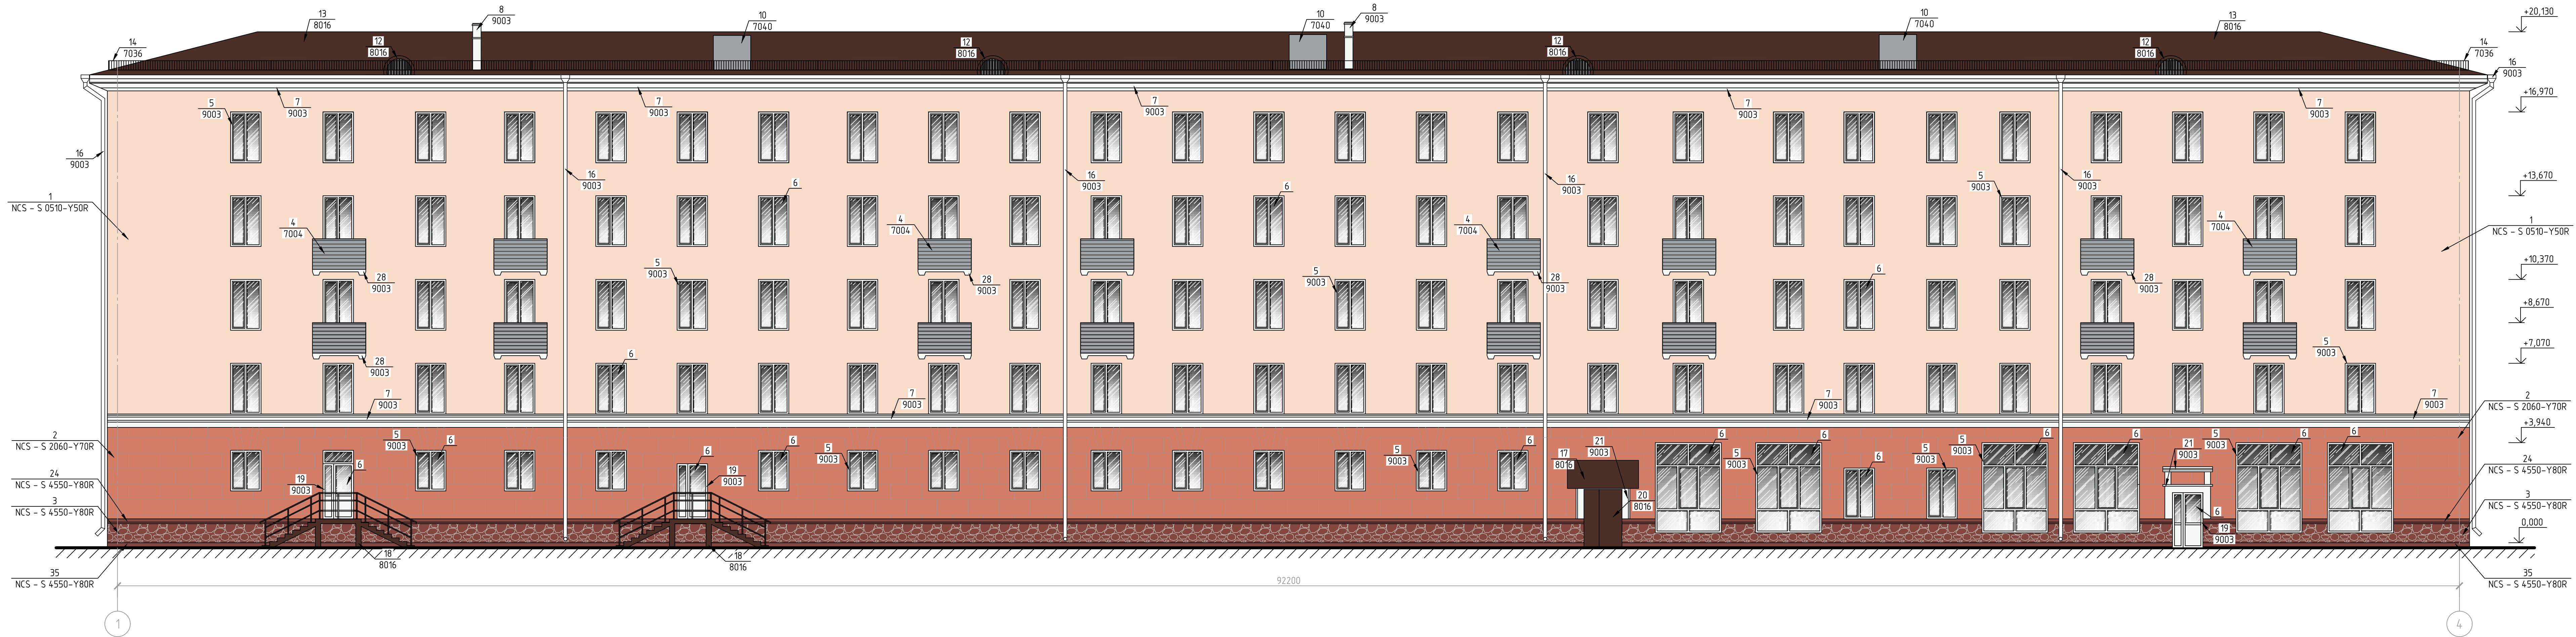


План-схема здания

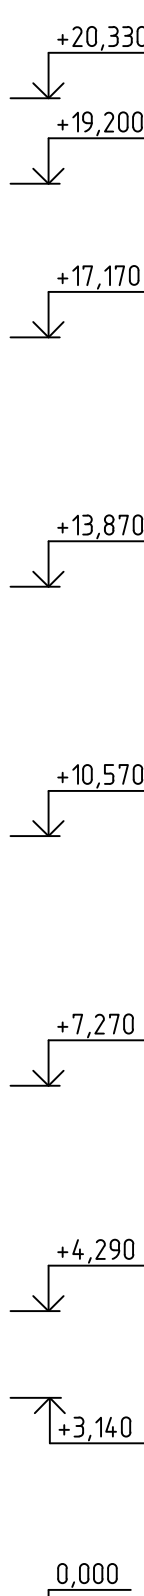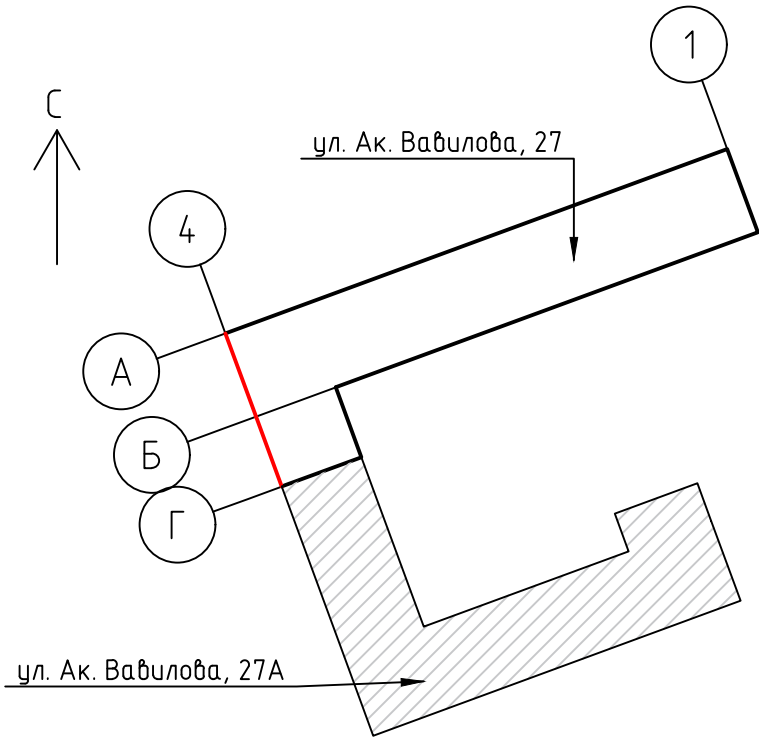

 **КРАСПИК**

Архитектор	Маранели Я.П.  26.10.2023
	12

Фасад в осях 4-1

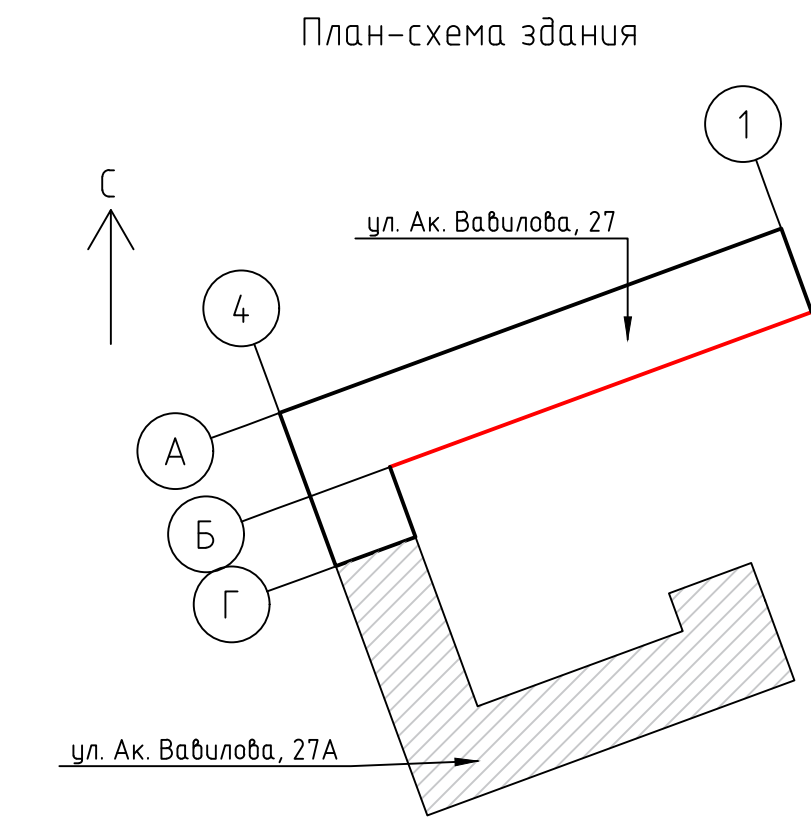










ул. Ак. Вабилова, 27

ул. Ак. Вабилова, 27А

Инв. № подл.	Подп. и дата	Взам. инв. №
--------------	--------------	--------------

 **КРАСПИК**

Архитектор

Маранели Я.П.

26.10.2023


14

Копирова л


A4x3

Колористическое решение фасадов М1:100

Фасад в осях Б-А

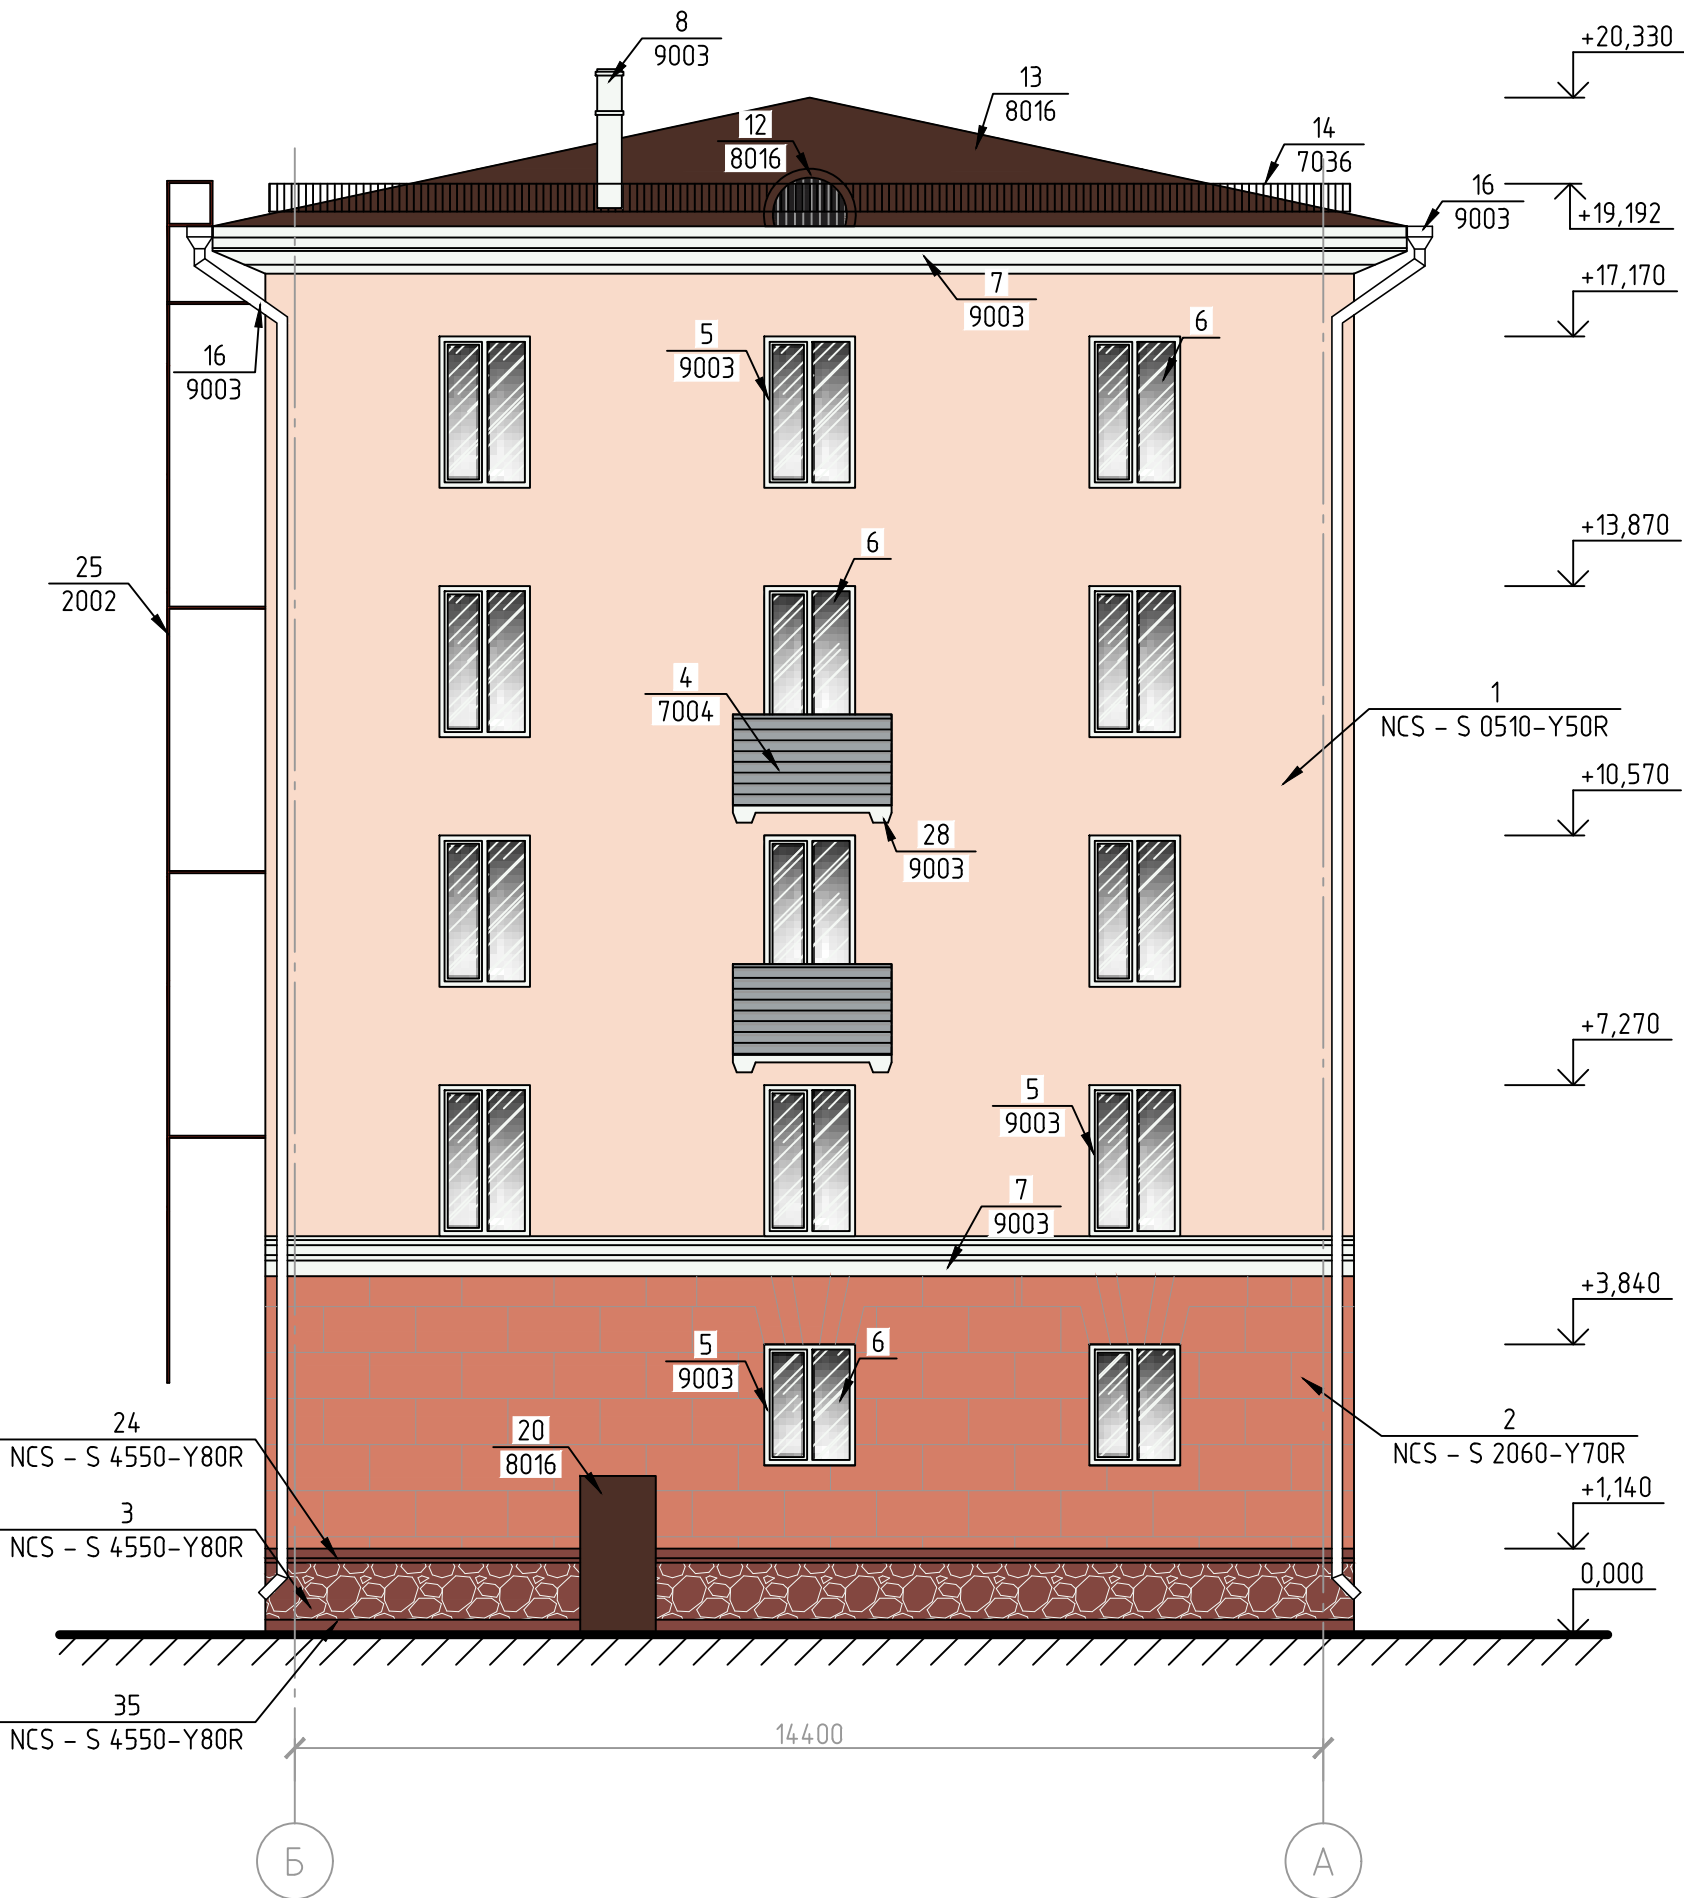

План-схема здания

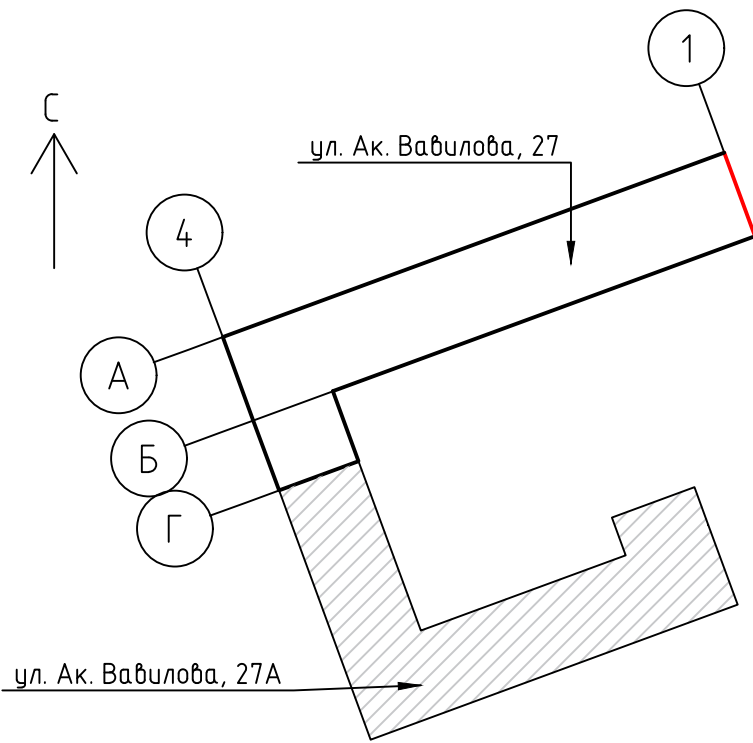

Согласовано

Взам. инв. №

Подп. и дата

Инв. № подл.

КРАСПИК








Архитектор

Маранели Я.П.

26.10.2023

15

Ведомость применяемых материалов

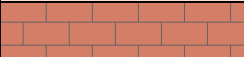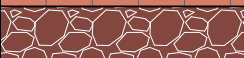 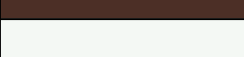  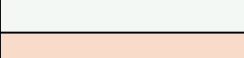№ п/п	Элемент фасада	Эталон цвета	Вид отделки	Индекс RAL/NCS
1	Поле основной стены №1		Штукатурка/покраска	NCS – S 0510-Y50R
2	Поле основной стены №2		Штукатурка/покраска	NCS – S 2060-Y70R
3	Цоколь №1		Декоративный камень, штукатурка, покраска	NCS – S 4550-Y80R
4	Ограждение балкона		Саундинг	7004
5	Перекрытия окон, балконов		ПВХ	9003
6	Остекление		Стекло	-
7	Карниз		Бетон/покраска	9003
8	Вентиляционная шахта №1		Бетон/покраска	9003
9	Вентиляционная шахта №2		Бетон/покраска	8016
10	Вентиляционная шахта №3		Бетон	7040
11	Труба вентилиции		Металл/покраска	7004
12	Слуховое окно		Металл	8016
13	Кровля крыши		Профлист	8016
14	Ограждение крыши		Металл	7036
15	Входная группа		Штукатурка/покраска	NCS – S 2060-Y70R
16	Водосточная система		Металл/покраска	9003
17	Козырек		Орг. стекло	8016
18	Лестница		Металл/покраска	8016
19	Дверь		ПВХ	9003
20	Дверь		Металл/покраска	8016
21	Декоративный элемент фасада		Штукатурка/покраска	9003
22	Поле основной стены №3		Штукатурка/покраска	NCS – S 0510-Y50R
23	Поле основной стены №4		Штукатурка/покраска	NCS – S 2060-Y70R
24	Карниз цоколя		Бетон/покраска	NCS – S 4550-Y80R
25	Пожарная лестница		Металл/покраска	2002
26	Двери тех. помещений №1		Металл/покраска	8016
27	Двери тех. помещений №2		Металл/покраска	7040
28	Балконная плита		Бетон/покраска	9003

Согласовано

Взам. инв. №

Подп. и дата

Инв. № подл.



KRASPIK

Примечания:

1. Данный лист читать совместно
с листами 11-15.

Архитектор

Маранели Я.П.



26.10.2023

Ведомость применяемых материалов

№ п/п	Элемент фасада	Эталон цвета	Вид отделки	Индекс RAL
29	Перила		Металл/покраска	7040
30	Лестница		Керамогранит	8003
31	Цоколь		Керамогранит	8003
32	Вход в подвал		Штукатурка/покраска	NCS – S 2060–Y70R
33	Ворота подвала		Металл/покраска	8016
34	Карниз входа в подвал		Металл/покраска	8016
35	Элемент цоколя		Бетон/покраска	NCS – S 4550–Y80R

Согласовано

Таблица соответствия колера Tikkurila палитре NCS

№ п.п	Эталон цвета	Колер Tikkurila	Цвет NCS
1		N 414	NCS – S 4550–Y80R
2		V 317	NCS – S 2060–Y70R
3		G 317	NCS – S 0510–Y50R



КРАСПИК

Примечания:

1. Данный лист читать совместно с листами 11–15.

Архитектор


Маранели Я.П.

Маранели


26.10.2023

Схема размещения дополнительного оборудования, дополнительных элементов и устройств М1:100

Фасад в осях 1-4

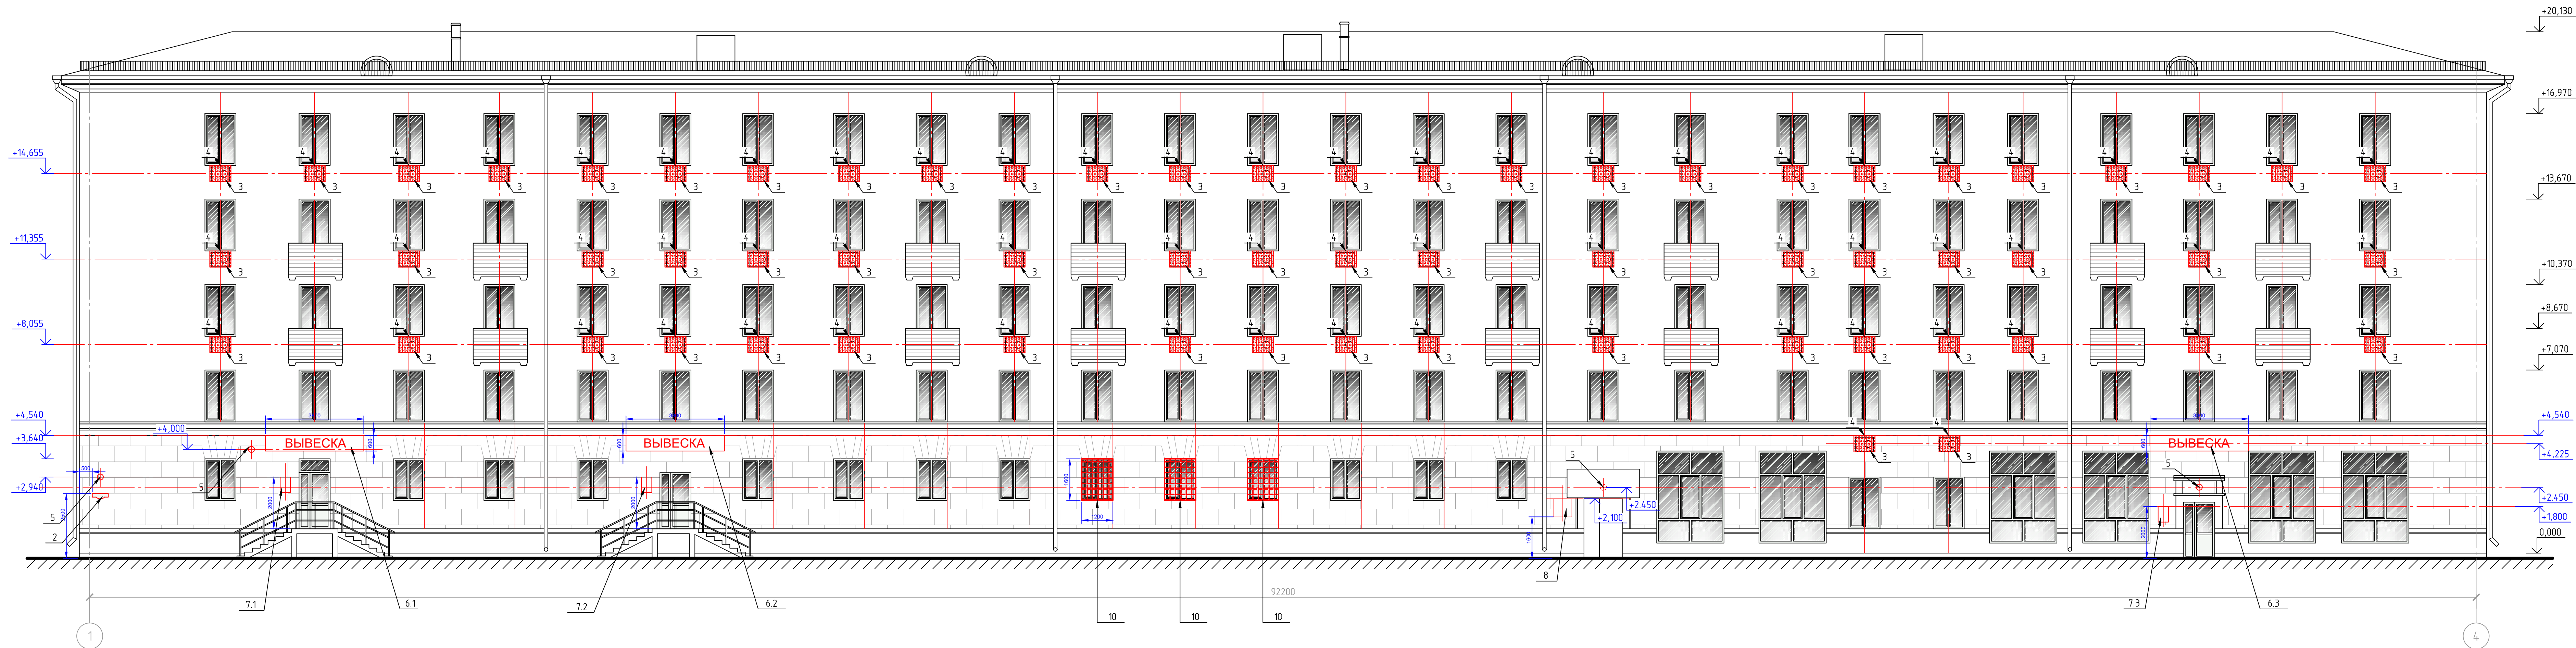

План-схема здания

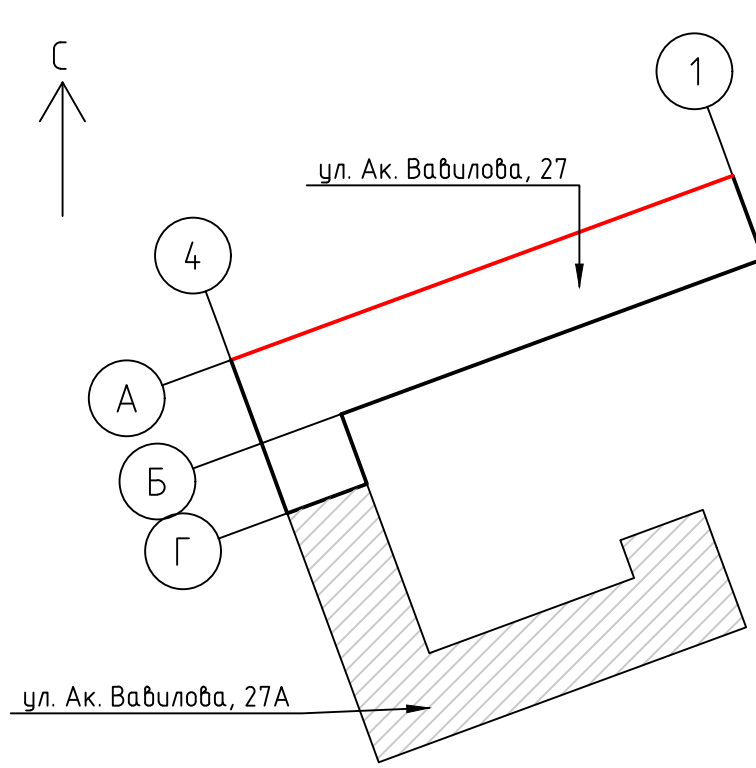

КРАСПИК

Архитектор

Маранели Я.П.

26.10.2023

18

Копировал


А3х4

Схема размещения дополнительного оборудования, дополнительных элементов и устройств М1:100

Фасад в осях А-Г



План-схема здания

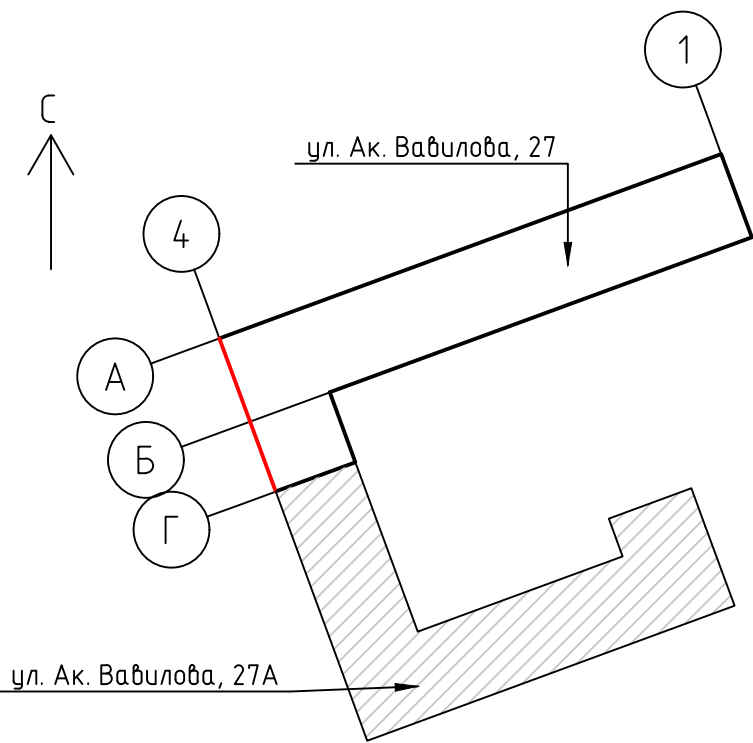

 **КРАСПИК**


Архитектор

Маранели Я.П.  26.10.2023


19

Копировал


A4x3

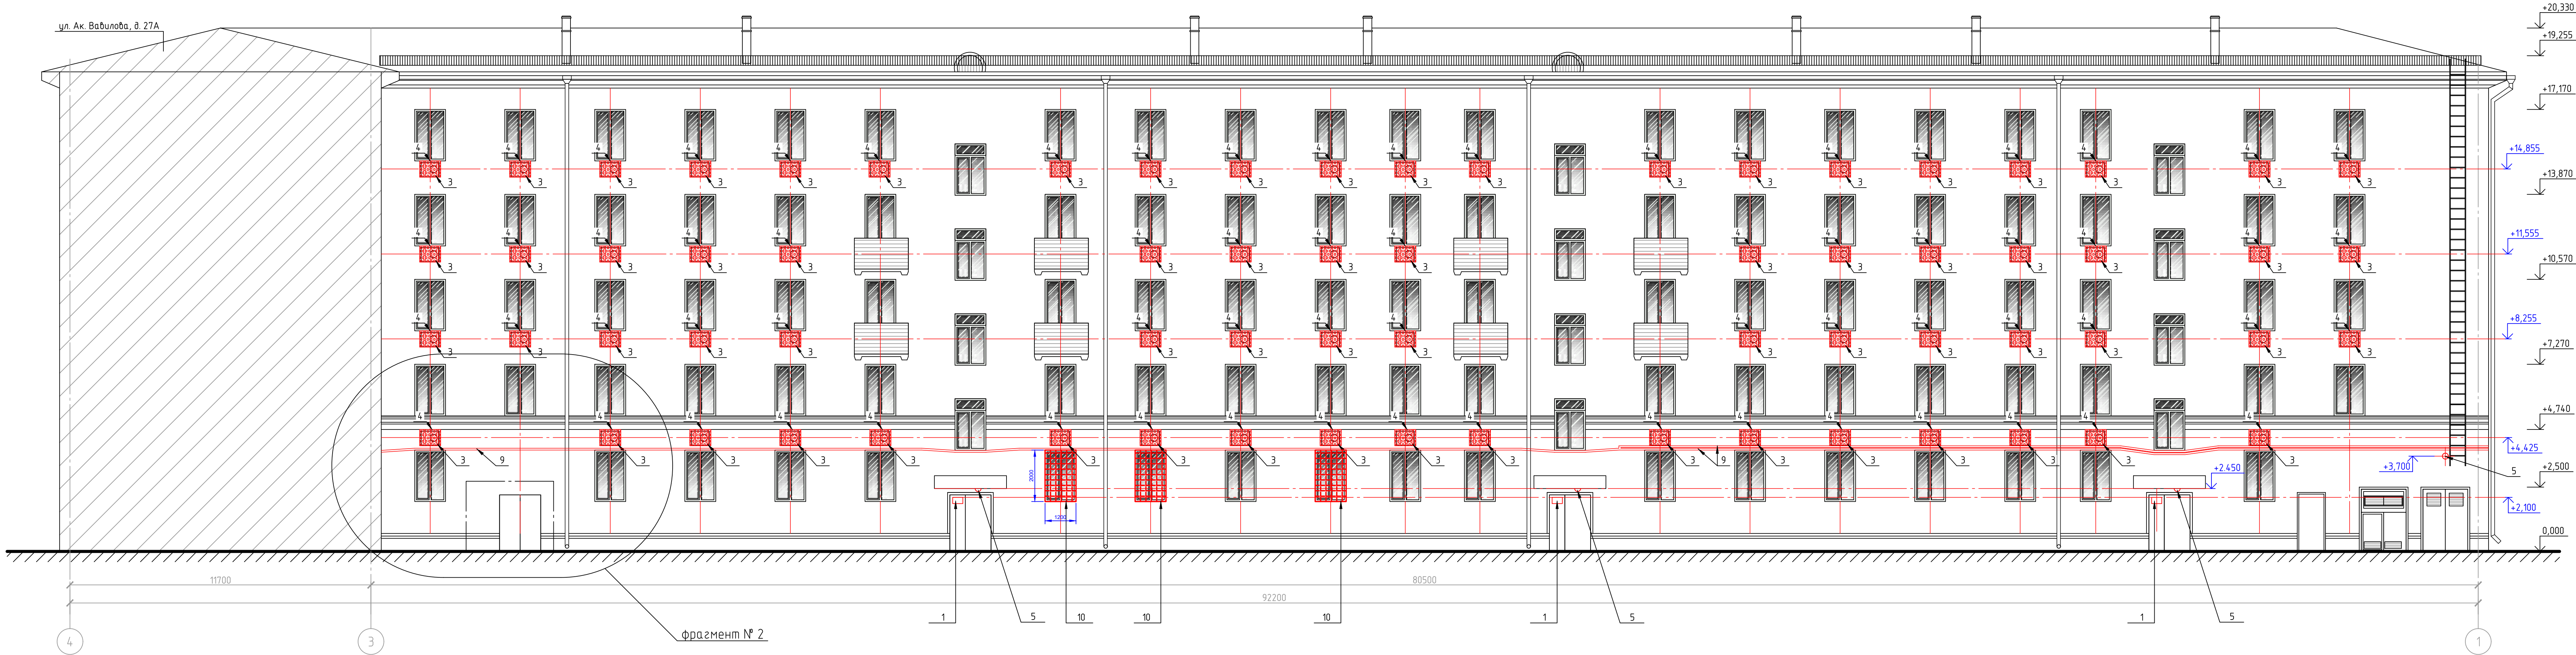

Фрагмент № 2 (за спуском в подвал)

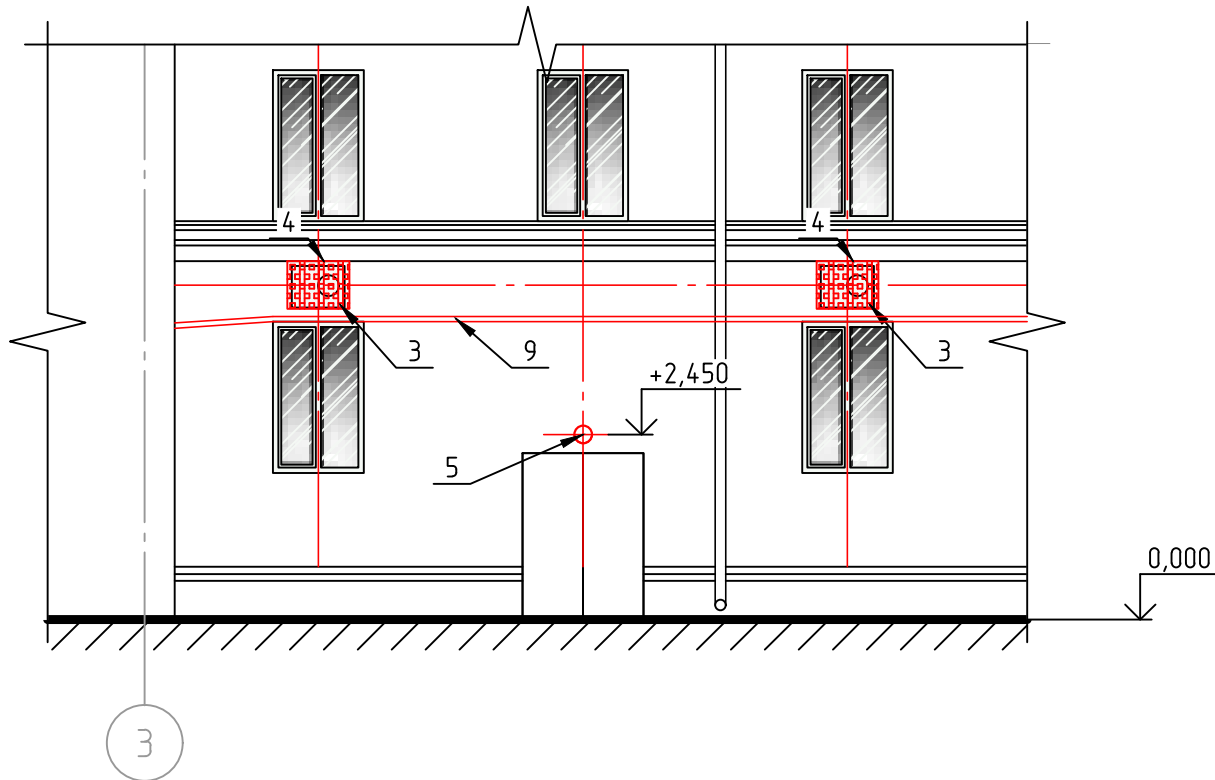

План-схема здания

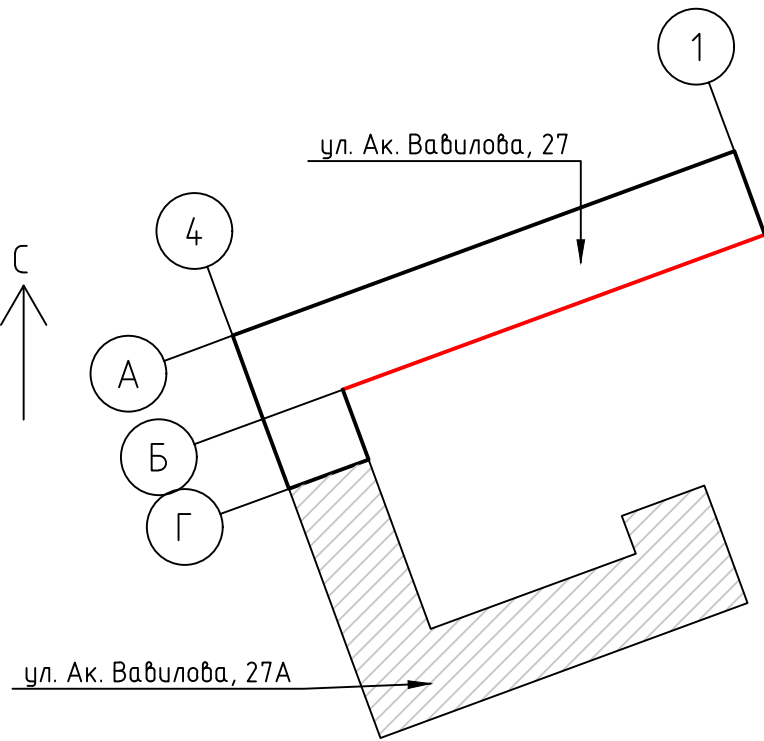



КРАСПИК

Архитектор

Маранели Я.П.

26.10.2023

20

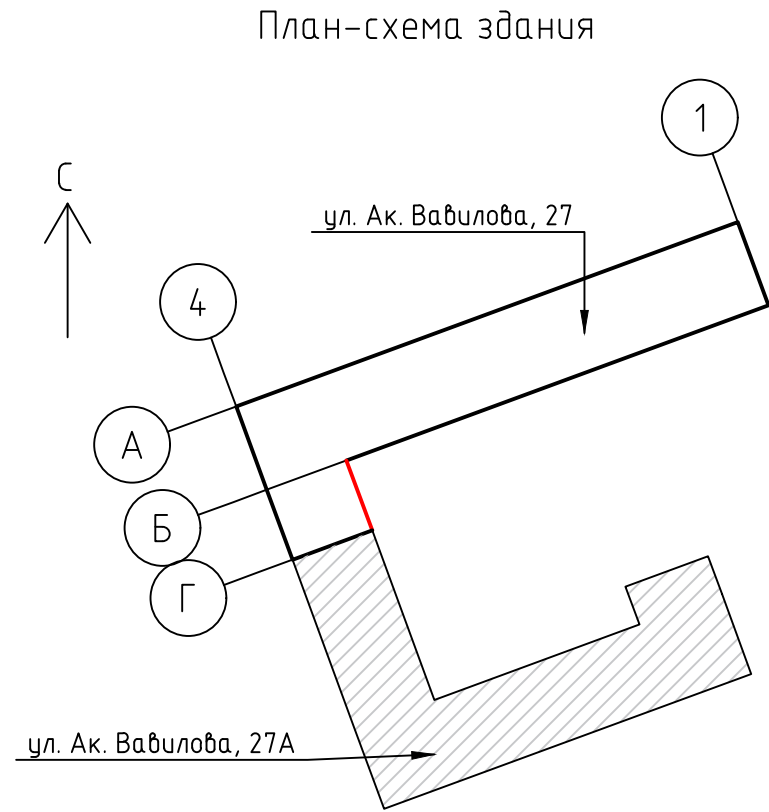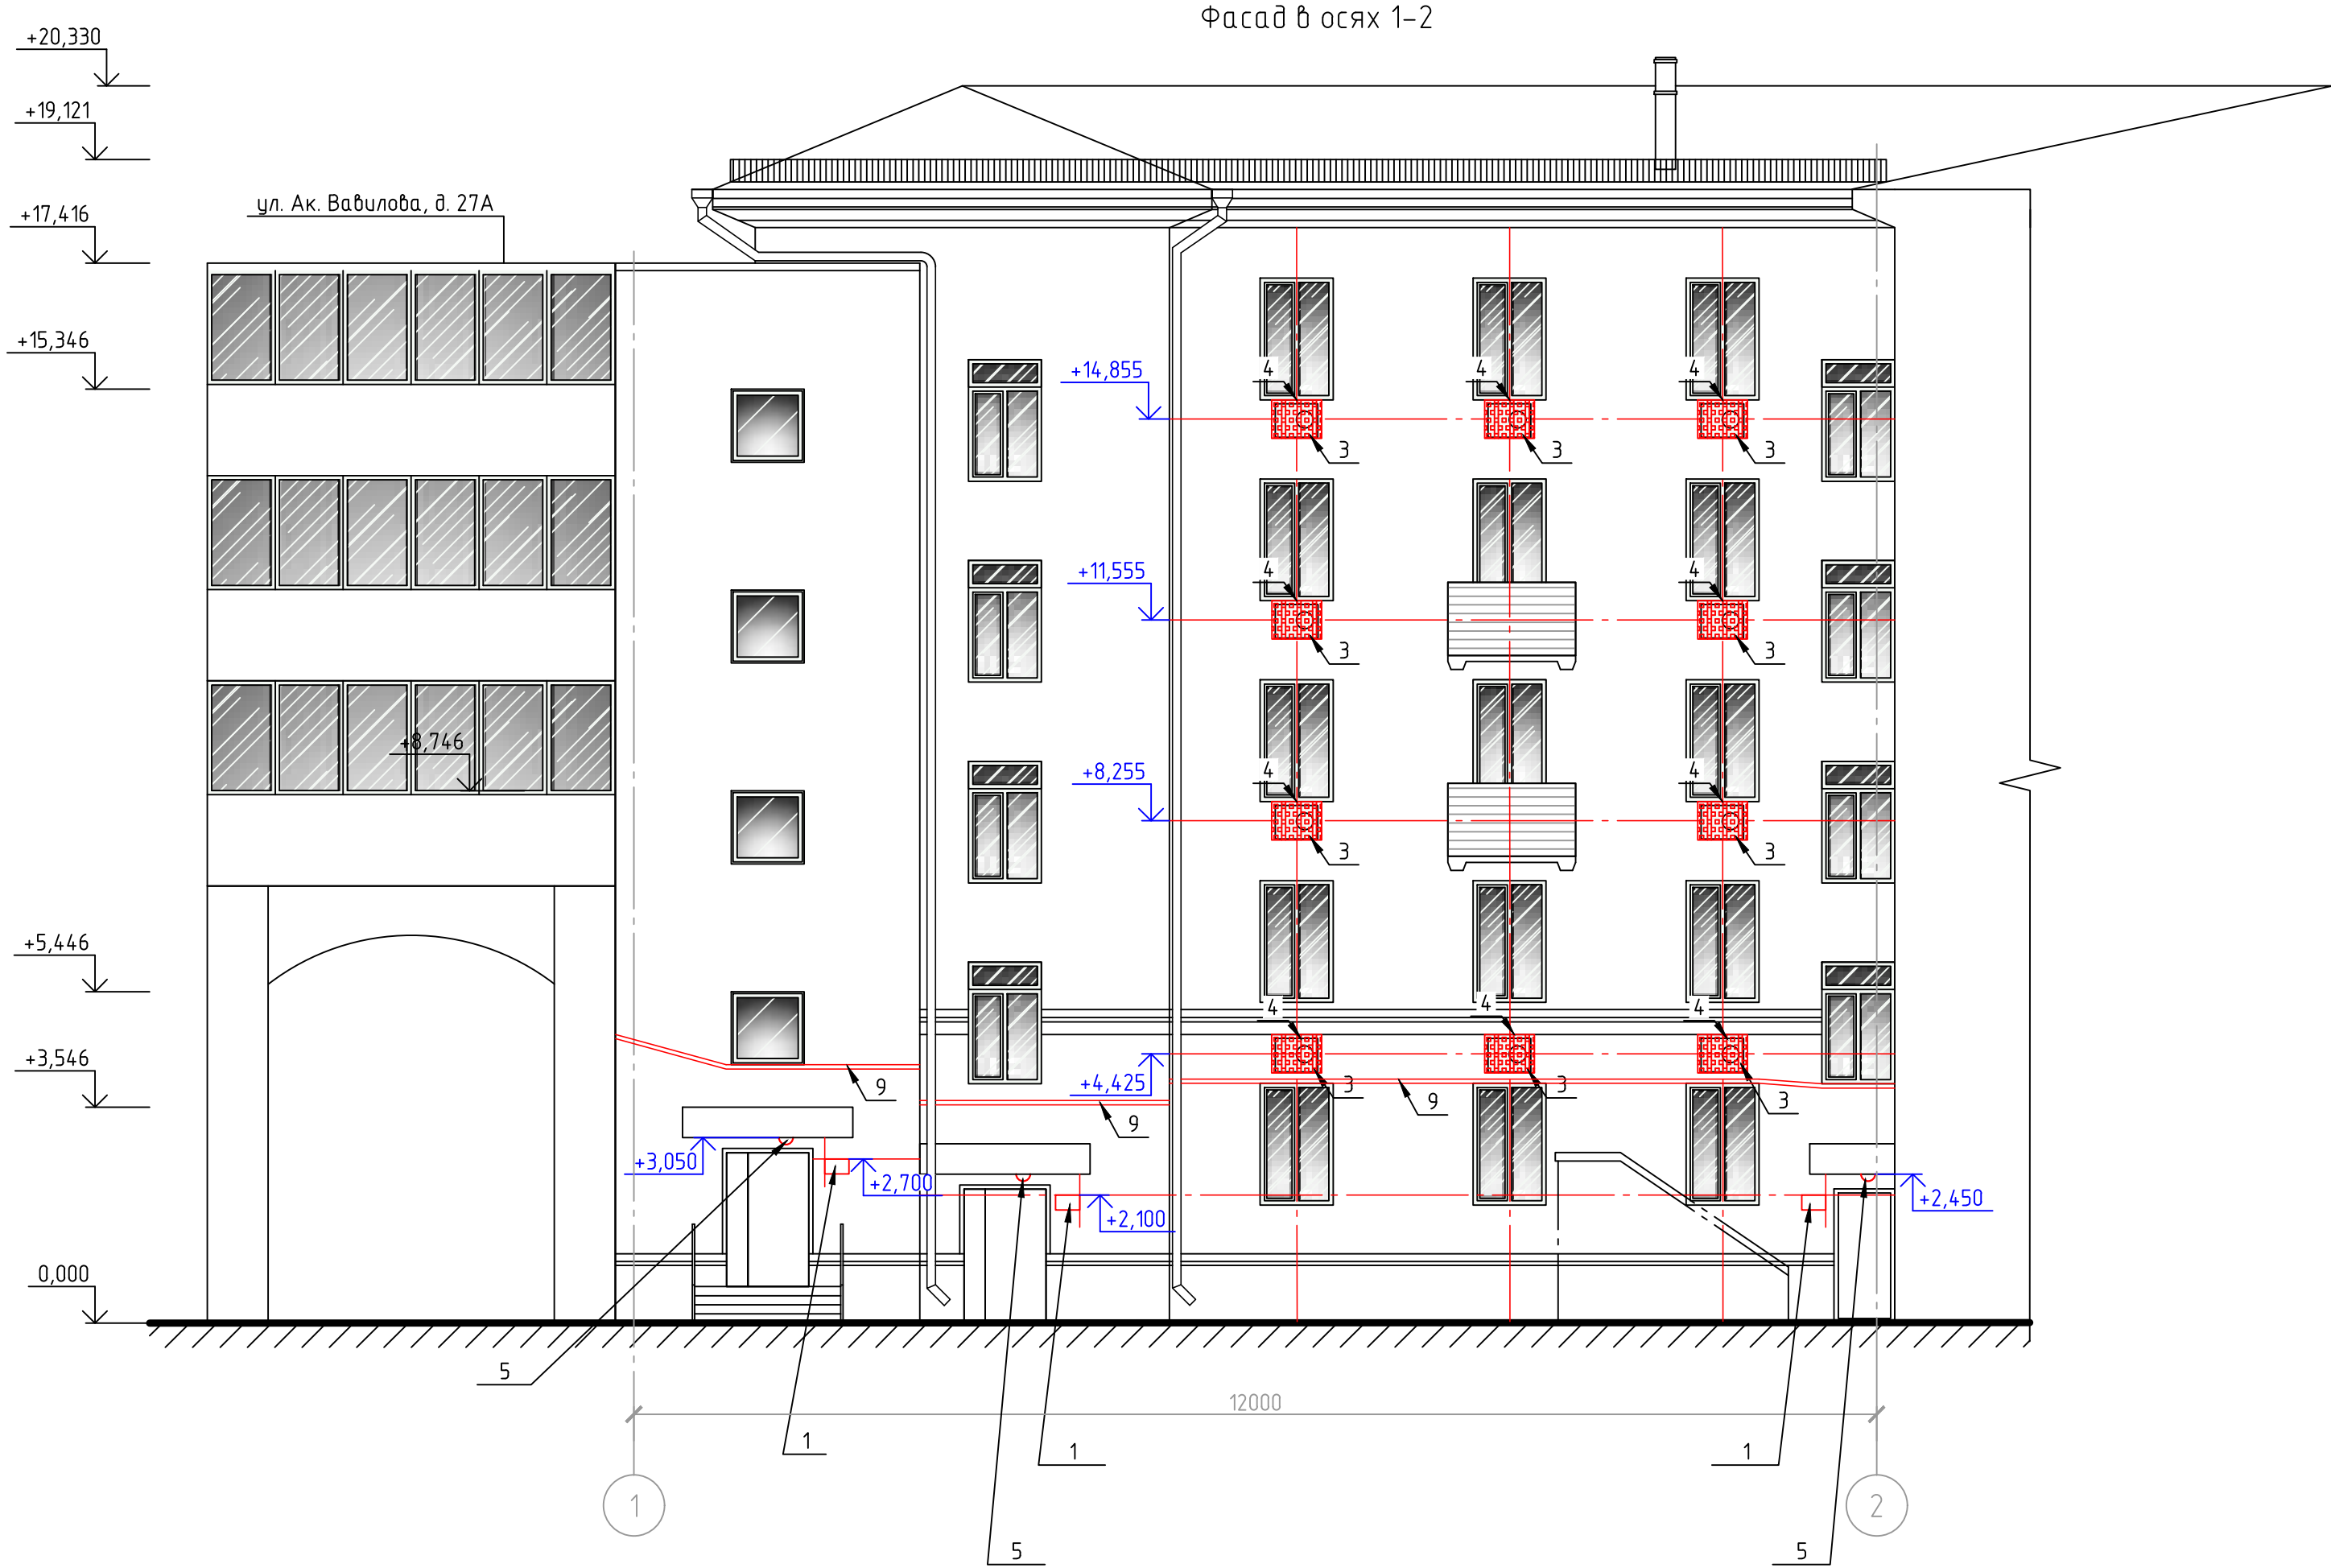



КРАСПИК

Архитектор

Маранели Я.П.

26.10.2023

21

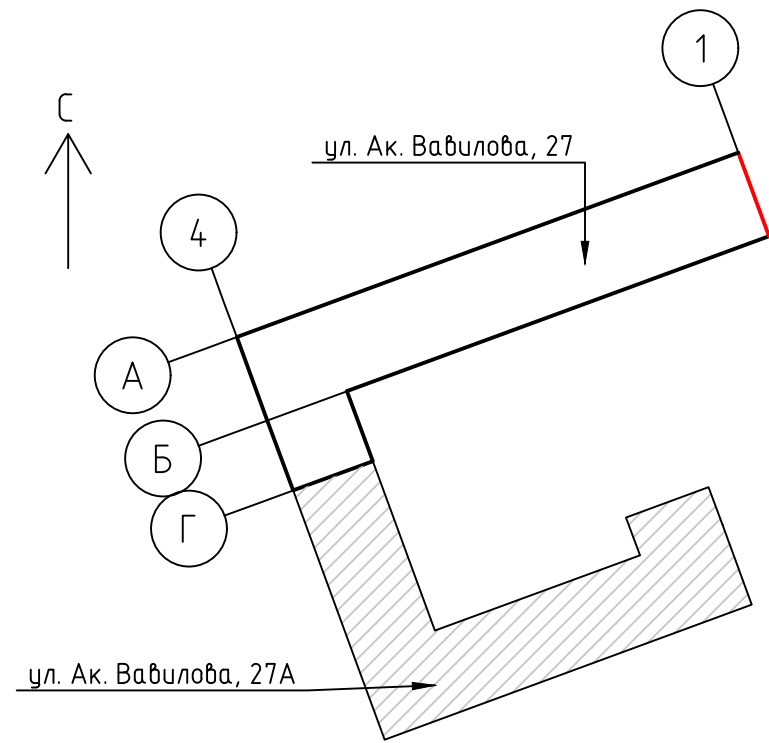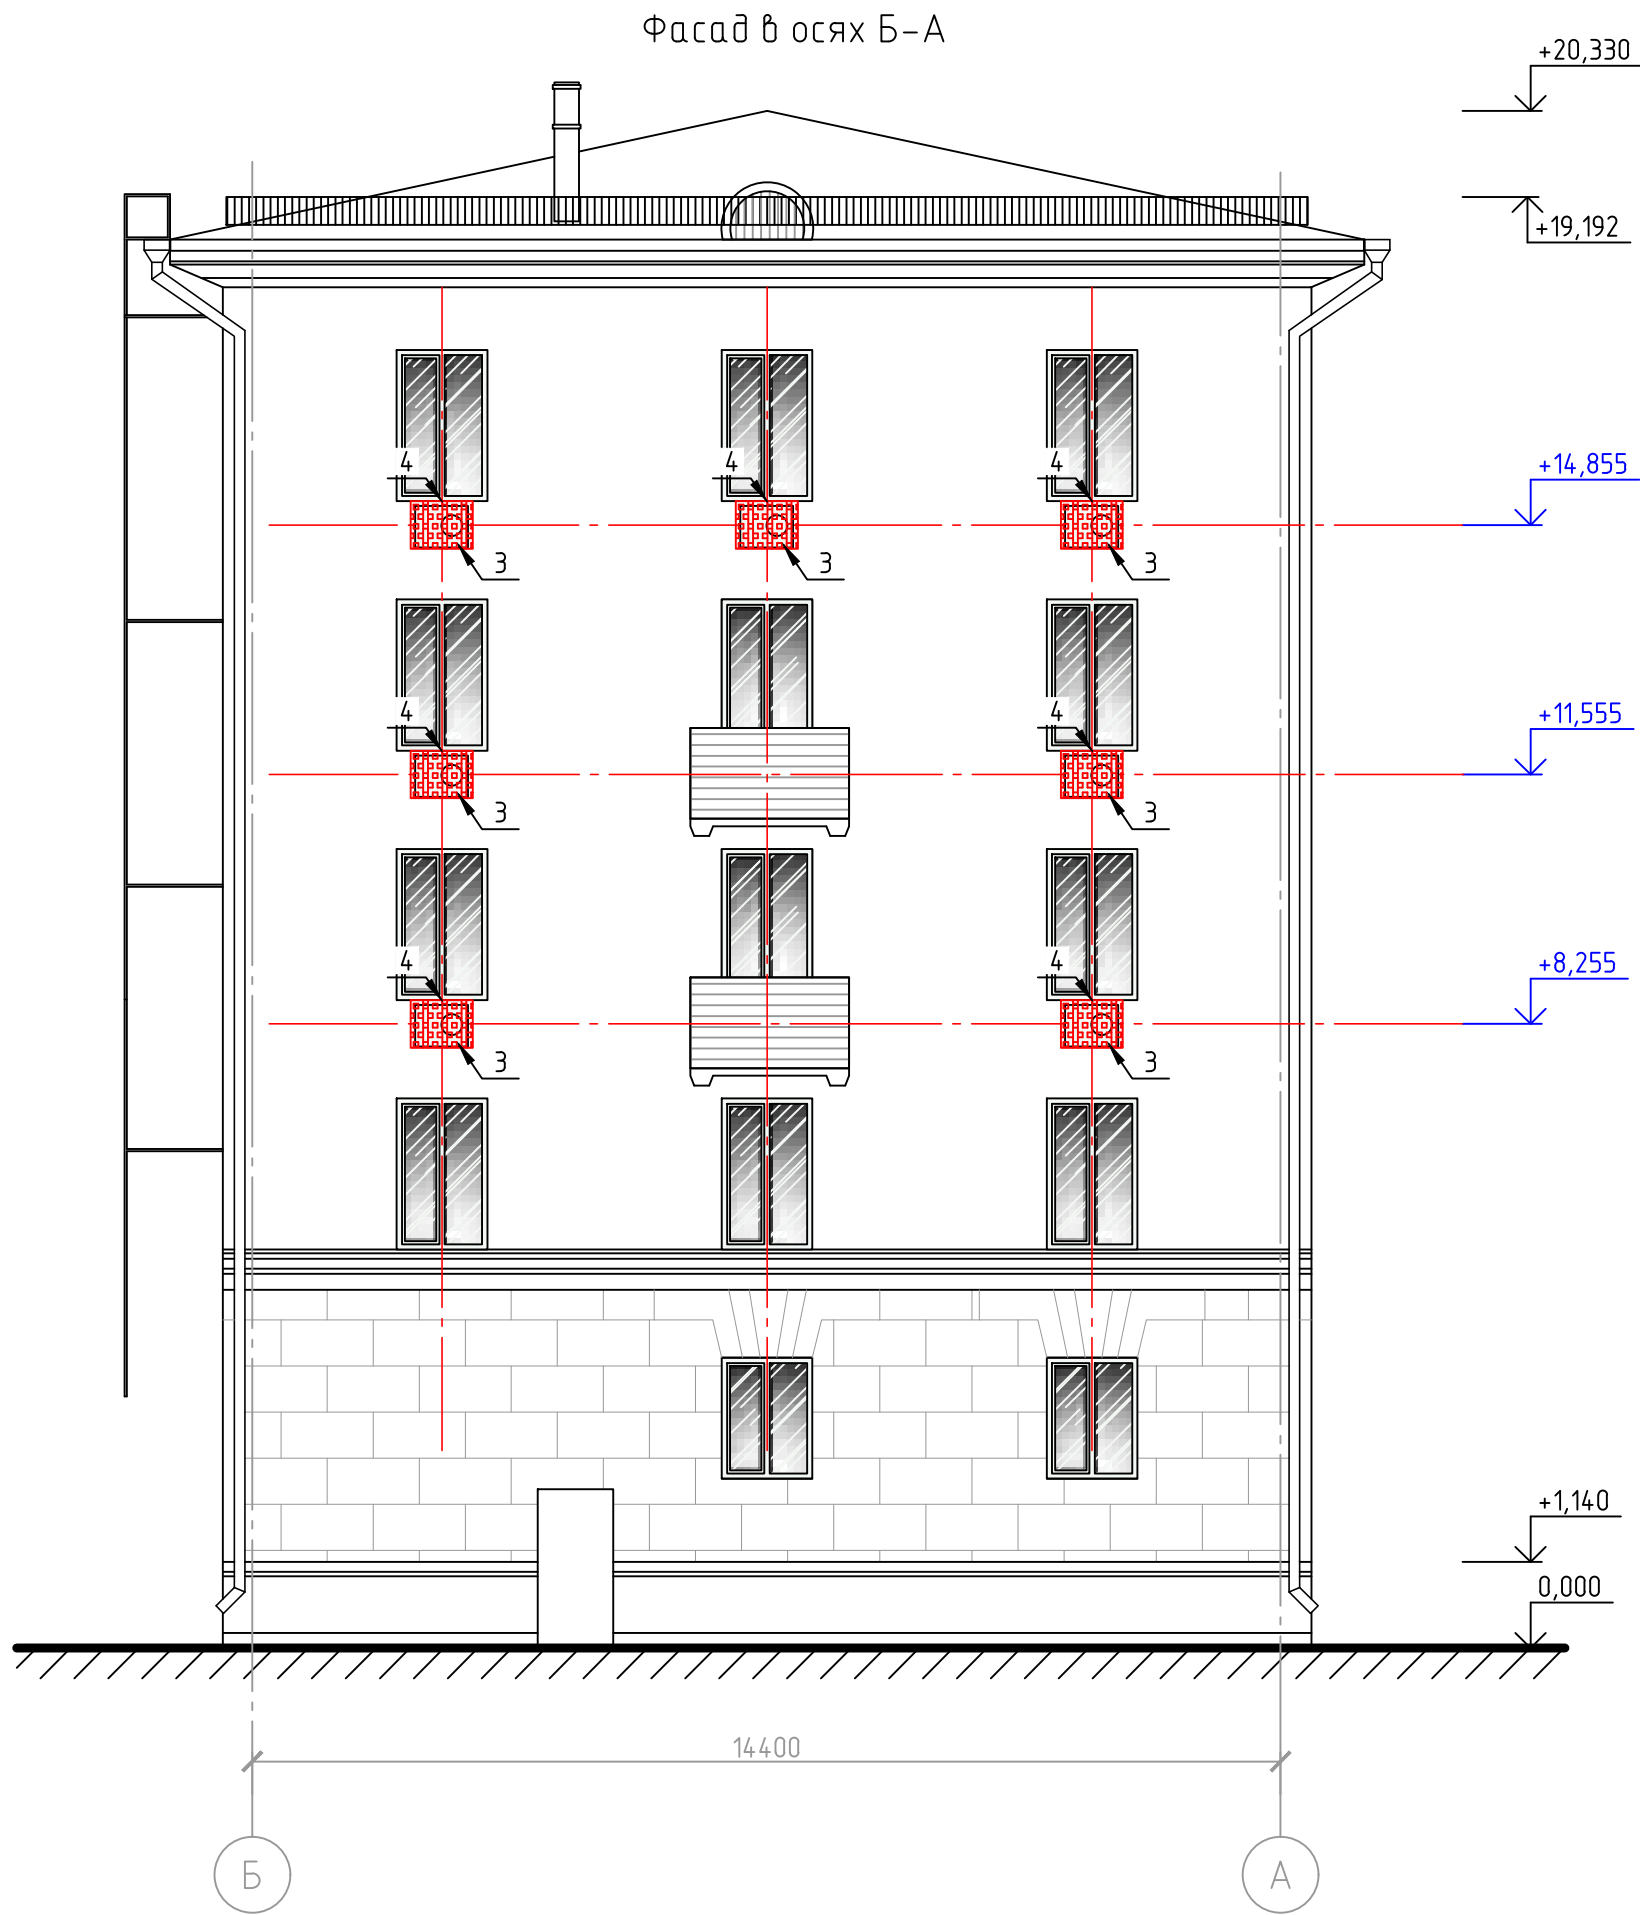

Согласовано							
Инв. № подл.	Подп. и дата	Взам. инв. №					

Архитектор	Маранели Я.П.	<i>Маранели</i> 26.10.2023
	22	

Согласовано			
	Взам. инв. №		
	Подп. и дата		
	Инв. № подл.		

Перечень дополнительного оборудования, дополнительных элементов и устройств					
№ п/п	Тип дополнительного оборудования, дополнительного элемента или устройства	Краткое описание	Расположение (фасад, этаж)	Номер листа паспорта фасадов, содержащего схему	Отметка о демонтаже
6.3	Информационная конструкция	Конструкция из отдельных объемных букв и знаков, без фоновой подложки, на металлическом каркасе в цвет фасада RAL 2012, на скрытом креплении. С внутренней подсветкой. Конструкция должна размещаться параллельно участку фасада, на котором располагается, и должна выступать от плоскости фасада не более чем на 0.2 м. Конструктивные элементы информационной конструкции должны иметь базовое покрытие эмалью с использованием антикоррозионных ингибиторов. Текст располагается в одну строку. Высота текстовой информации, включая товарные знаки, должна быть одинаковой и не превышать 4/5 от высоты информационной конструкции. Цветовое решение букв и логотипа выполняется в красном (RAL 3020) и белом (RAL 9003) цветах. Содержит информацию о наименовании и логотипе организации. Выполнена из акрила. Максимальные габариты: 3800х600(н) мм. Общее количество: 1 шт.	Расположена на фасаде в осях 1–4.	18.	
7.1	Информационная табличка	Выполнена из пластика в цвет фрагмента фасада, на котором расположена (RAL 2012). Крепление скрытое. Размеры не превышают 400ммх600(н)мм. Устанавливается на едином горизонтальном уровне с аналогичными конструкциями на всем протяжении фасада здания. Расстояние от уровня земли (пола) до нижнего края информационной таблички должно быть не менее 1,2 м и не более 2 м до верхнего края. Содержит информацию о наименовании предприятия и времени работы. Цветовое решение букв и логотипа выполняется в черном (RAL 9005) и белом (RAL 9003) цветах. Общее количество: 1 шт.	Расположена на фасаде в осях 1–4.	18.	
7.2	Информационная табличка	Выполнена из пластика в цвет фрагмента фасада, на котором расположена (RAL 2012). Крепление скрытое. Размеры не превышают 400ммх600(н)мм. Устанавливается на едином горизонтальном уровне с аналогичными конструкциями на всем протяжении фасада здания. Расстояние от уровня земли (пола) до нижнего края информационной таблички должно быть не менее 1,2 м и не более 2 м до верхнего края. Содержит информацию о наименовании предприятия и времени работы. Цветовое решение букв и логотипа выполняется в черном (RAL 9005) и белом (RAL 9003) цветах. Общее количество: 1 шт.	Расположена на фасаде в осях 1–4.	18.	
7.3	Информационная табличка	Выполнена из пластика в цвет фрагмента фасада, на котором расположена (RAL 2012). Крепление скрытое. Размеры не превышают 400ммх600(н)мм. Устанавливается на едином горизонтальном уровне с аналогичными конструкциями на всем протяжении фасада здания. Расстояние от уровня земли (пола) до нижнего края информационной таблички должно быть не менее 1,2 м и не более 2 м до верхнего края. Содержит информацию о наименовании предприятия и времени работы. Цветовое решение букв и логотипа выполняется в красном (RAL 3020) и белом (RAL 9003) цветах. Общее количество: 1 шт.	Расположена на фасаде в осях 1–4.	18.	
7.4	Информационная табличка	Выполнена из пластика в цвет фрагмента фасада, на котором расположена (RAL 2012). Крепление скрытое. Размеры не превышают 400ммх600(н)мм. Устанавливается на едином горизонтальном уровне с аналогичными конструкциями на всем протяжении фасада здания. Расстояние от уровня земли (пола) до нижнего края информационной таблички должно быть не менее 1,2 м и не более 2 м до верхнего края. Содержит информацию о наименовании предприятия и времени работы. Цветовое решение букв и логотипа выполняется в красном (RAL 3020) и белом (RAL 9003) цветах. Общее количество: 1 шт.	Расположена на фасаде в осях А–Г.	19.	
8	Учрежденческая доска	Выполнена из металла. Крепление скрытое. Размер: 500(н)х700мм. В рамке (RAL 7004). Фон исполнен в сером (RAL 7004), текст в белом цвете (RAL 9003), с изображением герба. Устанавливаются на едином горизонтальном и вертикальном уровне с иными аналогичными конструкциями. Расстояние от уровня земли (крыльца, пола) до нижнего края учрежденческой доски должно быть не менее 1,5 м. Количество 1шт	Расположены на фасаде в осях 1–4.	18.	
9	Кабель–канал	Все пробода, тянущиеся по фасаду, должны быть убраны в кабель–канал. Материал– металл. Цвет кабель–канала должен совпадать с участком фасада, на котором он расположен. Цвет: RAL 1015.	Расположен на фасадах в осях А–Г, 4–1, 1–2.	19, 20, 21	
10	Защитные решетки	Материал: металл. Каркас выполнен из уголка 15х15 мм, заполнение– сварная сетка из арматуры. Цвет: белый (RAL 9003). Габаритные размеры: 1200х2000(н)мм., 1200х1600(н)мм. Общее кол–во: 6 шт.	Расположены на фасаде в осях 4–1, 1–4	18, 20	
Примечания: 1. Данный лист читать совместно с листами 18–23. 2. Все размеры информационных и рекламных конструкций уточнять по месту монтажа. Габаритные размеры даны в рекомендуемых параметрах для условий вписывания конструкций в границы единых горизонтальных и вертикальных осей, расположенных симметрично относительно центральных осей фасадов.					
			Архитектор	Маранели Я.П.	 26.10.2023
				24	

Лист регистрации изменений

Изменения		Перечень изменяемых листов	Вид изменений	Перечень изменений
№	Дата			
1	26.10.23	11, 18	Изменения в колористическом решении фасадов. Изменения в схеме размещения дополнительного оборудования, дополнительных элементов и устройств.	Убраны три козырька на фасаде
1	26.10.23	11,12,13,14,15,17	Изменения в колористическом решении фасадов	Цвет ограждения балконов (поз.№4) изменен на RAL 7004
1	26.10.23			Цвет водосточной системы (поз.№16) изменен на RAL 9003
1	26.10.23			Поз.№24 переназначена на карниз цоколя – цвет NCS-S4550-Y80R
1	26.10.23			Цвет цоколя №1 (поз.№3) изменен на NCS-S4550-Y80R
1	26.10.23	17	Изменения в ведомости применяемых материалов	Добавлена таблица соответствия колера Tikkurila палитре NCS
1	26.10.23	11,12,15,16	Изменения в колористическом решении фасадов	Цвет поля основной стены 1 (поз.№1) изменен на NCS-S0510-Y50R
1	26.10.23			Цвет поля основной стены 2 (поз.№2) изменен на NCS-S2060-Y70R
1	26.10.23	13,14,16	Изменения в колористическом решении фасадов	Цвет поля основной стены 3 (поз.№22) изменен на NCS-S0510-Y50R
1	26.10.23			Цвет поля основной стены 4 (поз.№23) изменен на NCS-S2060-Y70R
1	26.10.23	11,12,15,17	Изменения в колористическом решении фасадов. Изменения в ведомости применяемых материалов	Добавлена позиция №35. Элемент цоколя.
1	26.10.23	13,17	Изменения в колористическом решении фасадов	Цвет входа в подвал (поз.№32) изменен на NCS – S 2060-Y70R
1	26.10.23	12,14	Изменения в колористическом решении фасадов	Убраны обозначения элементов колористики с соседнего здания
1	26.10.23	11,16	Изменения в колористическом решении фасадов	Поз. 26 переназначен цвет на RAL 8016



Архитектор

Маранели Я.П.

Маранели 26.10.2023

25

Лист регистрации изменений

Изменения		Перечень изменяемых листов	Вид изменений	Перечень изменений
№	Дата			
1	26.10.23	18–22	Изменения дополнительного оборудования, дополнительных элементов и устройств	Изменено местоположение внешних блоков кондиционеров (поз. №3): под окна, по центру проема.
1	26.10.23	23		Защитная декоративная решетка кондиционеров (поз. № 4) – изменен цвет на RAL 1015, 2012). Дополнено описание, способ крепления.
1	26.10.23			Поз. №2 – дополнено описание, способ крепления.
1	26.10.23			Поз. № 3 (Внешний блок кондиционера) – дополнено описание, способ крепления.
1	26.10.23	18, 23–24		Поз.№6 (информационная конструкция) разбита на три позиции (№6.1, 6.2, 6.3).
1	26.10.23	18–19, 24		Поз.№7 (информационная табличка) разбита на четыре позиции (№7.1, 7.2, 7.3, 7.4).
1	26.10.23	18, 24		Поз. №8 (учрежденческая доска) – добавлено описание
1	26.10.23	19–21,24		Переназначена поз. № 9 – кабель–канал
1	26.10.23	20, 24		Переназначена поз. № 10 – защитная декоративная решетка на окна



Архитектор

Маранели Я.П. *Маранели* 26.10.2023

26

Лист регистрации изменений

Изменения		Перечень изменяемых листов	Вид изменений	Перечень изменений
№	Дата			
1	26.10.23	3, 24	Перечень дополнительного оборудования, дополнительных элементов и устройств	Добавлен лист №24
1	26.10.23	12,16	Изменения в ведомости применяемых материалов. Изменения в колористическом решении фасадов.	Поз. № 15: Изменение цвета на NCS – S 2060-Y70R и наименования на "Входная группа".
1	26.10.23	18, 23	Изменения дополнительного оборудования, дополнительных элементов и устройств. Перечень дополнительного оборудования, дополнительных элементов и устройств.	Поз. №5 дополнено описание. Общее кол-во изменено на 12 шт.
1	26.10.23	12,16,19	Изменения в ведомости применяемых материалов. Изменения в колористическом решении фасадов.	Добавлен козырек (поз. 17) над входной группой (над поз. 15).
1	26.10.23	3	Изменение в составе альбома.	В состав альбома добавлены листы. Итоговое количество листов – 27.
1	26.10.23	13,18	Изменения в колористическом решении фасадов. Изменения дополнительного оборудования, дополнительных элементов и устройств	Добавлен фрагмент № 2



Архитектор

Маранели Я.П. *Маранели* 26.10.2023

27